

Projekt stałej organizacji ruchu

przebudowanej drogi gminnej Nr 130606W w m. Sośninka

w km 0+000 ÷ 1+573,5

gmina Łaskarzew, powiat garwoliński

Inwestor :

GMINA ŁASKARZEW

STAROSTWO POWIATOWE
w Garwolinie
ul. Staszica 15

Projekt stałej organizacji ruchu
Nr ewd. WU. 6110. 37. 2015

1. Zatwierdzam
a. w całości
b. z zastrzeżeniami
~~c. po wprowadzeniu do niego zmian~~

2. Odrzucam projekt

Przebieg od dna wpuszczeni

Garwolin, dnia 07.10.2015 Podpis Mariusz Zajac

Z up. STAROSTY
NACZELNIK WYDZIAŁU UTRZYMANIA
ORAZ OCHRONY DROG I MOSTÓW

Opracowanie:

Bogusław Godula

Zdzisław Kowaluk

Nr upr. projektowych:

upr. GP.7342/20/86/94


Podpis:

Bogusław Godula

Upr. Bud. GP.7342/20/86/94
SPECJALNOŚĆ
KONSTRUKCYJNO-INŻYNIERSKA
DRÓG, MOSTÓW I NAWIĘSZAŃ
LOTNISKOWYCH

Data opracowania:

WRZESIEŃ 2015

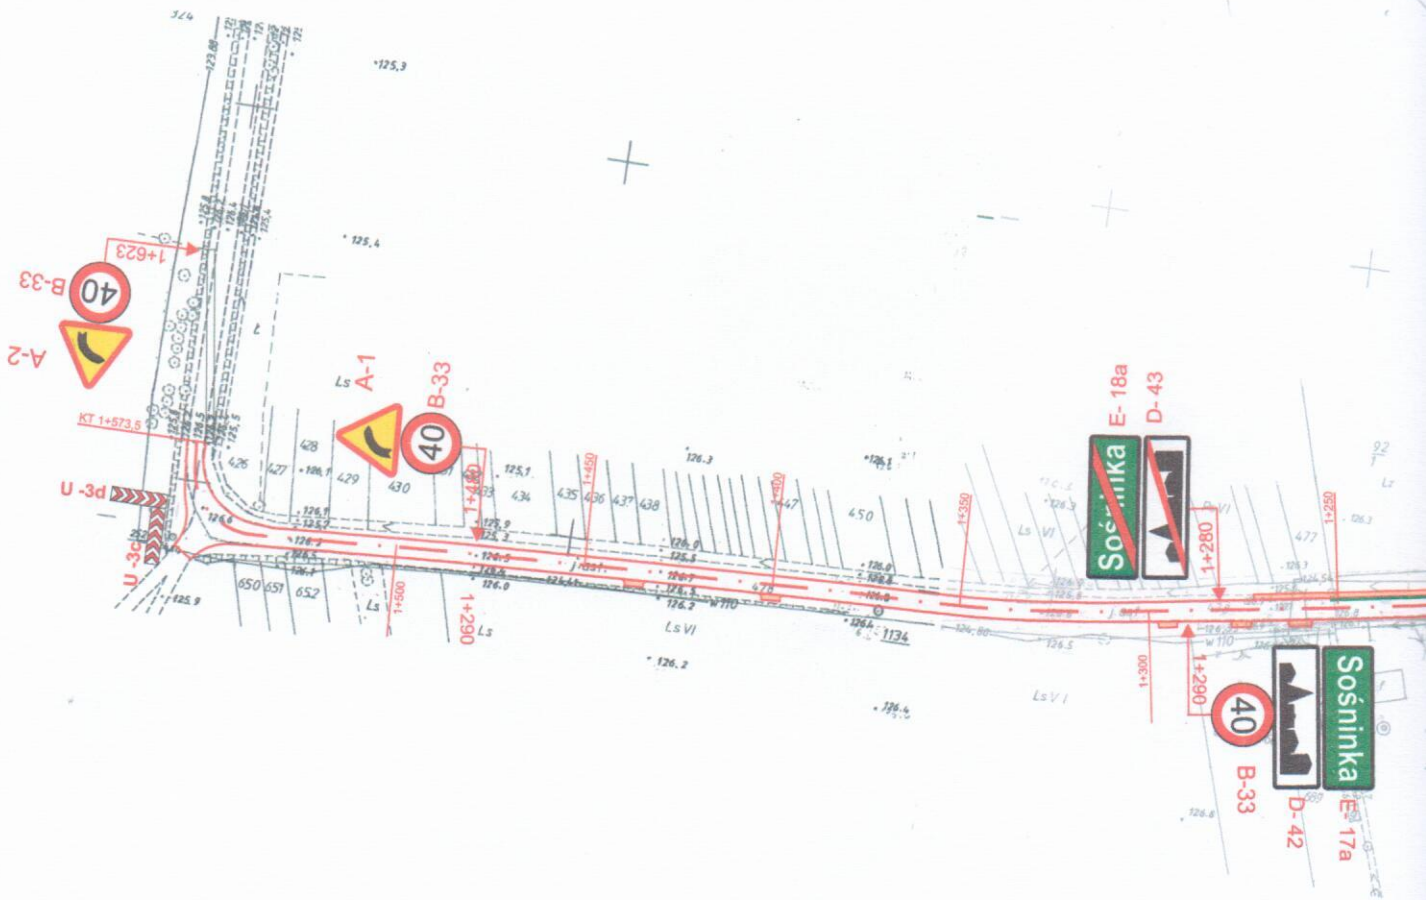




408/9

408/10

082+1
1+290

Sošinka
D-42
E-17a
B-33

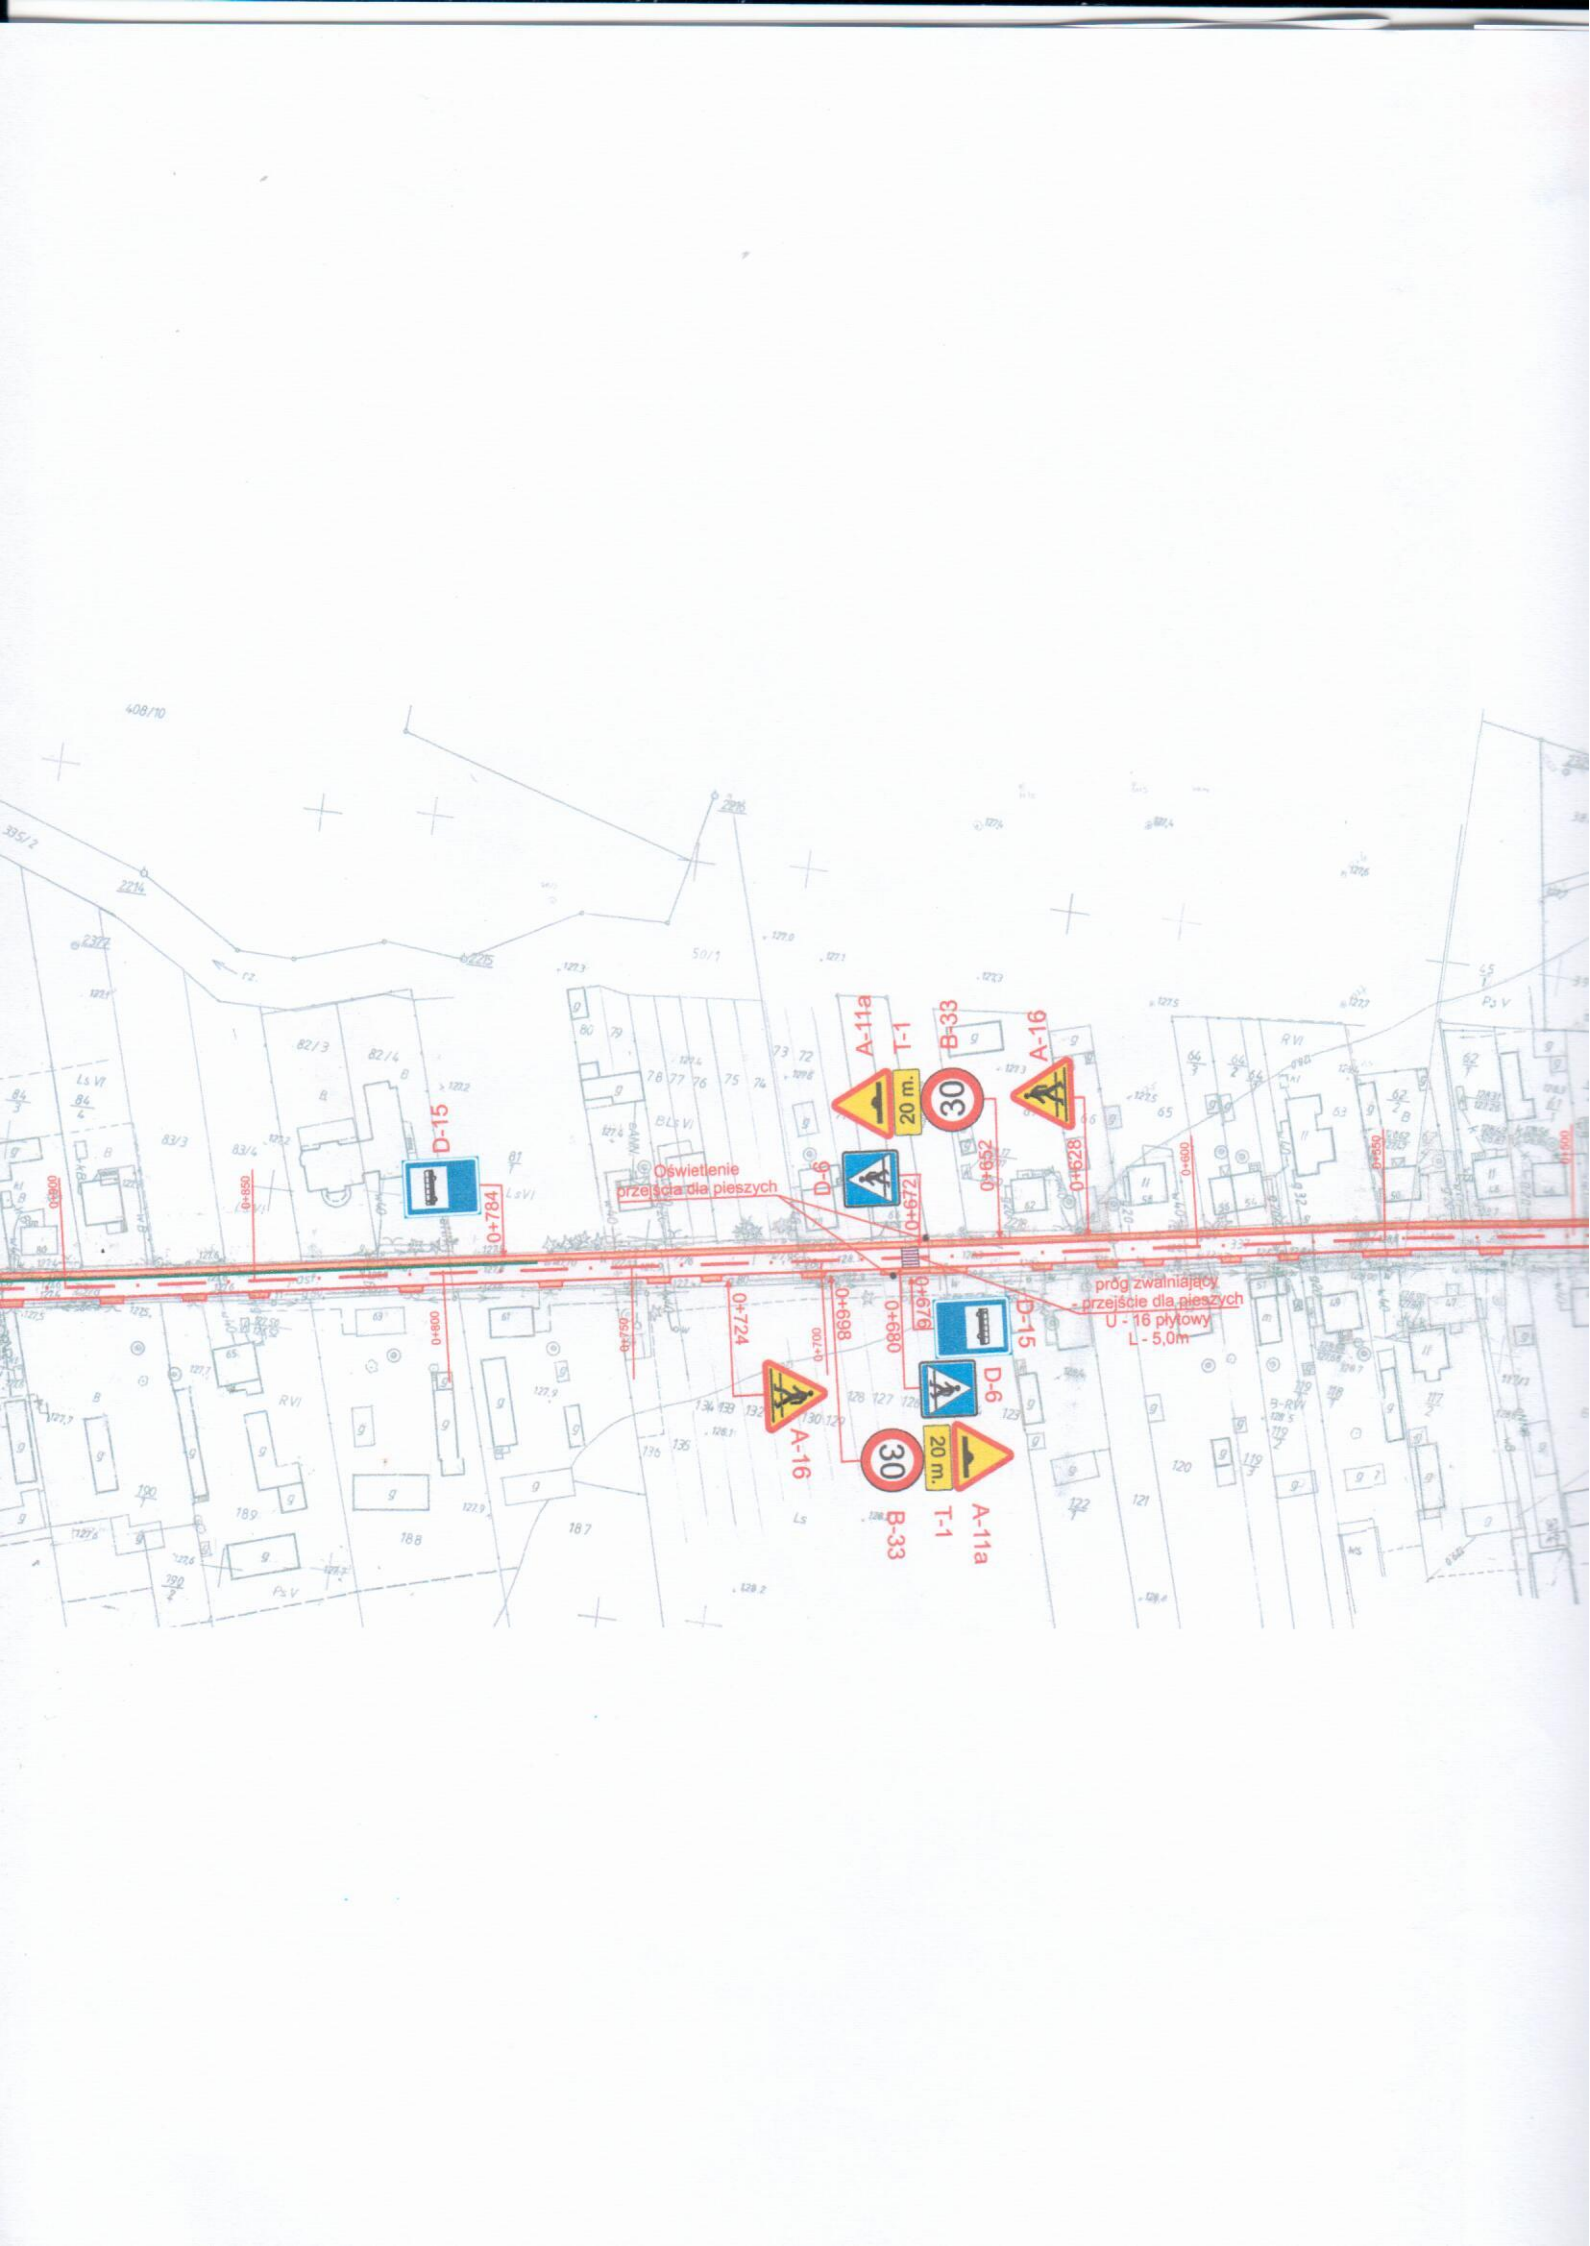

D-15

Oświetlenie przejścia dla pieszych

próg zwalniający - przejście dla pieszych
U - 16 płytki
L - 5,0m



408/10

35/2

0+850

0+784

0+724

0+698

0+680

0+676

0+652

0+628

0+850

0+784

0+724


0+698

0+680

0+676

0+652

0+628

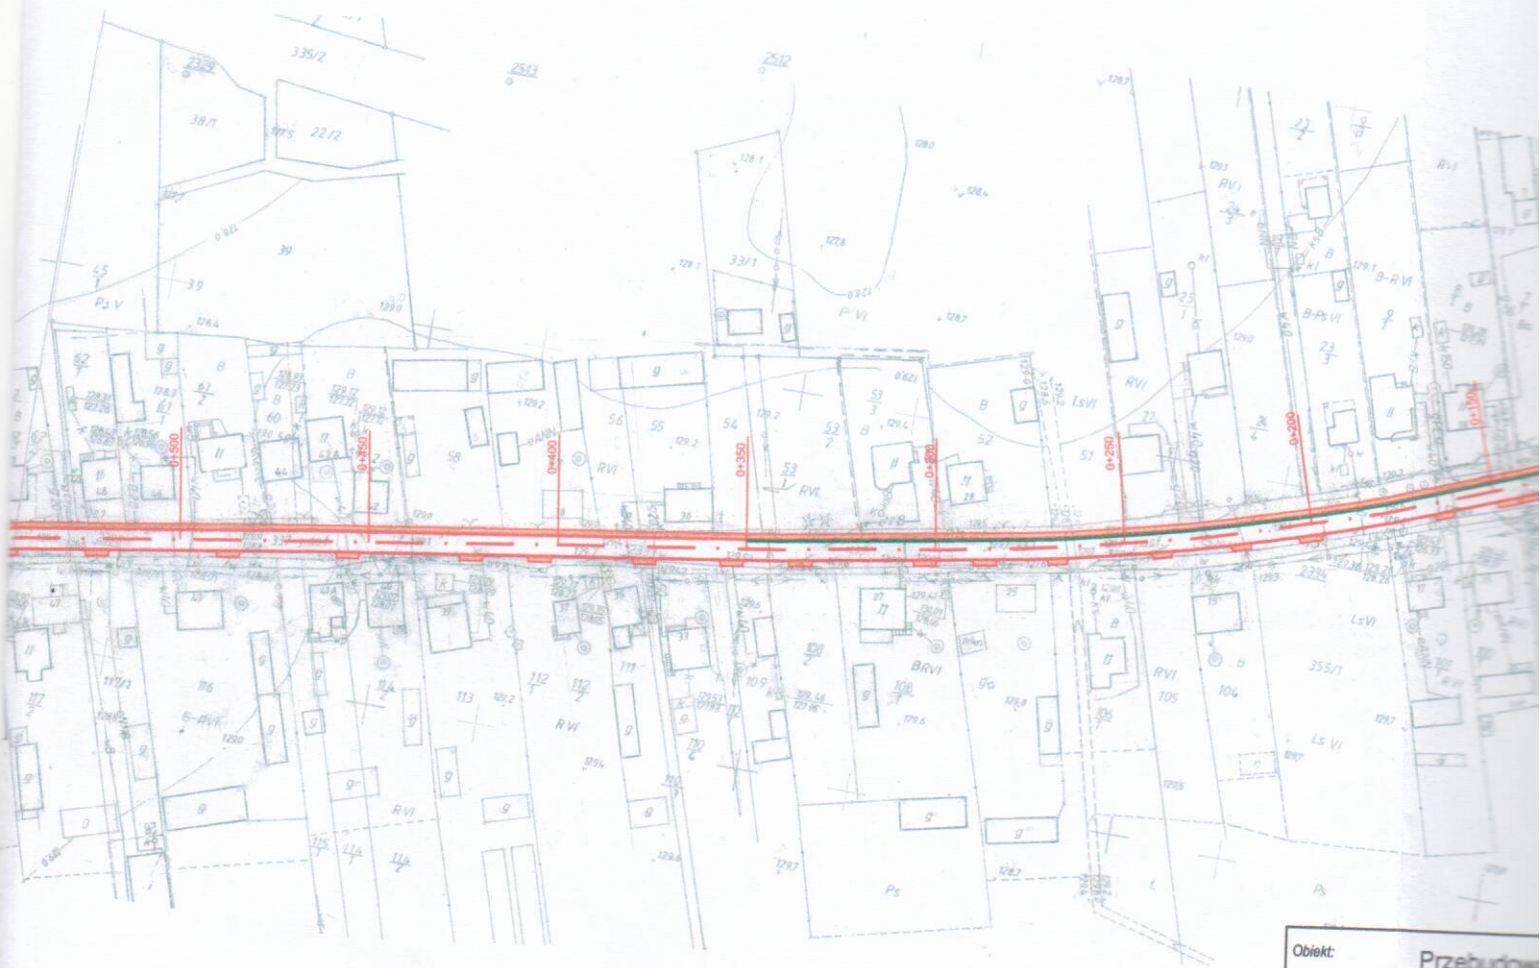

Objekt:	Przebudowa w m. S
Projektant:	Nazwisko / uprawnień: Bogusław Godula GP.7342/20/85/9
Opracował:	Zdzisław Kowala

POWIATOWY ZARZĄD DRÓG
 ul. GARDNOLEPIE
 08-410 Wola Różankowska
 ul. Przemysłowa 4B
 tel. (0-25) 682-21-64, 682-41-88, tel./fax 682-22-15
 NIP: 826-17-83-330; REGON: 014823759
 (4)


GMINA ŁASKARZEW
 ul. Rynek Dąb, im. Józefa Piłsudskiego 32
 08-430 Łaskarzew
 tel./fax (25) 684 50 34
 NIP: 826-211-73-80; REGON: 71130374

WÓJT GMINY
 Marian Janistewicz

PROJEKT - SZKIC
 Organizacji ruchu stałej-czasowej
 opiniję pozytywnie-negatywnie
 z następującymi warunkami:

07.10.2015
 NACZELNIK WYDZIAŁU UTRZYMANIA
 ORAZ OCHRONY DRÓG I MOSTÓW

Mariusz Zajac

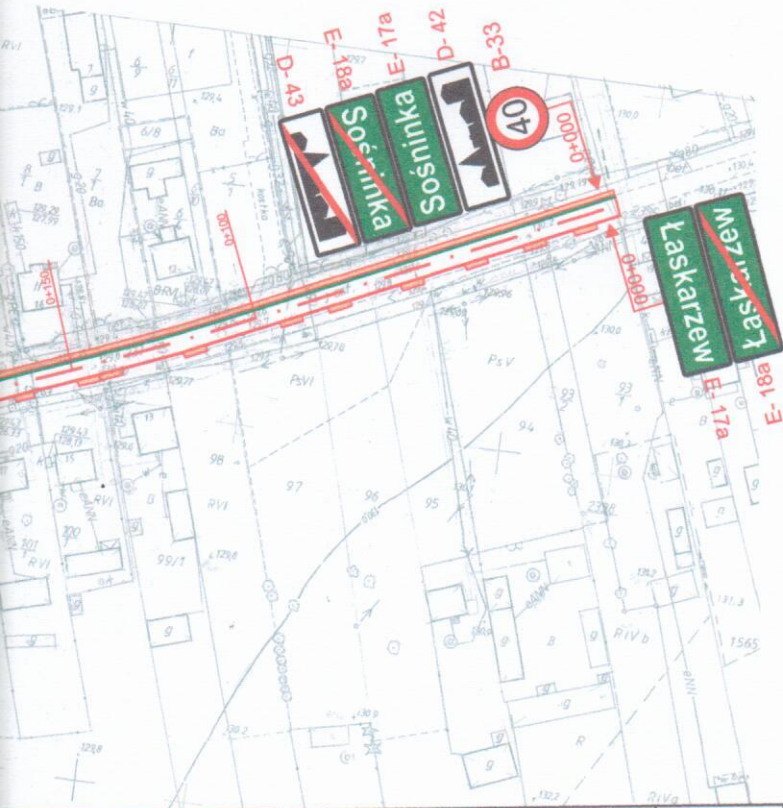

Przebudowa drogi gminnej Nr 130606W w m. Sośninka gm. Łaskarzew 0+000 - 1+573,50		Nr rysunku:
		Skala: 1:2000
Wzrost i uprawnienia:	Podpis:	Data:
Bogusław Godula GP.7342/20/86/94		
Zdzisław Kowaluk		
		Nazwa rysunku: PROJEKT STAŁEJ ORGANIZACJI RUCHU