


SCHEMAT TECHNOLOGI KOTŁOWNI

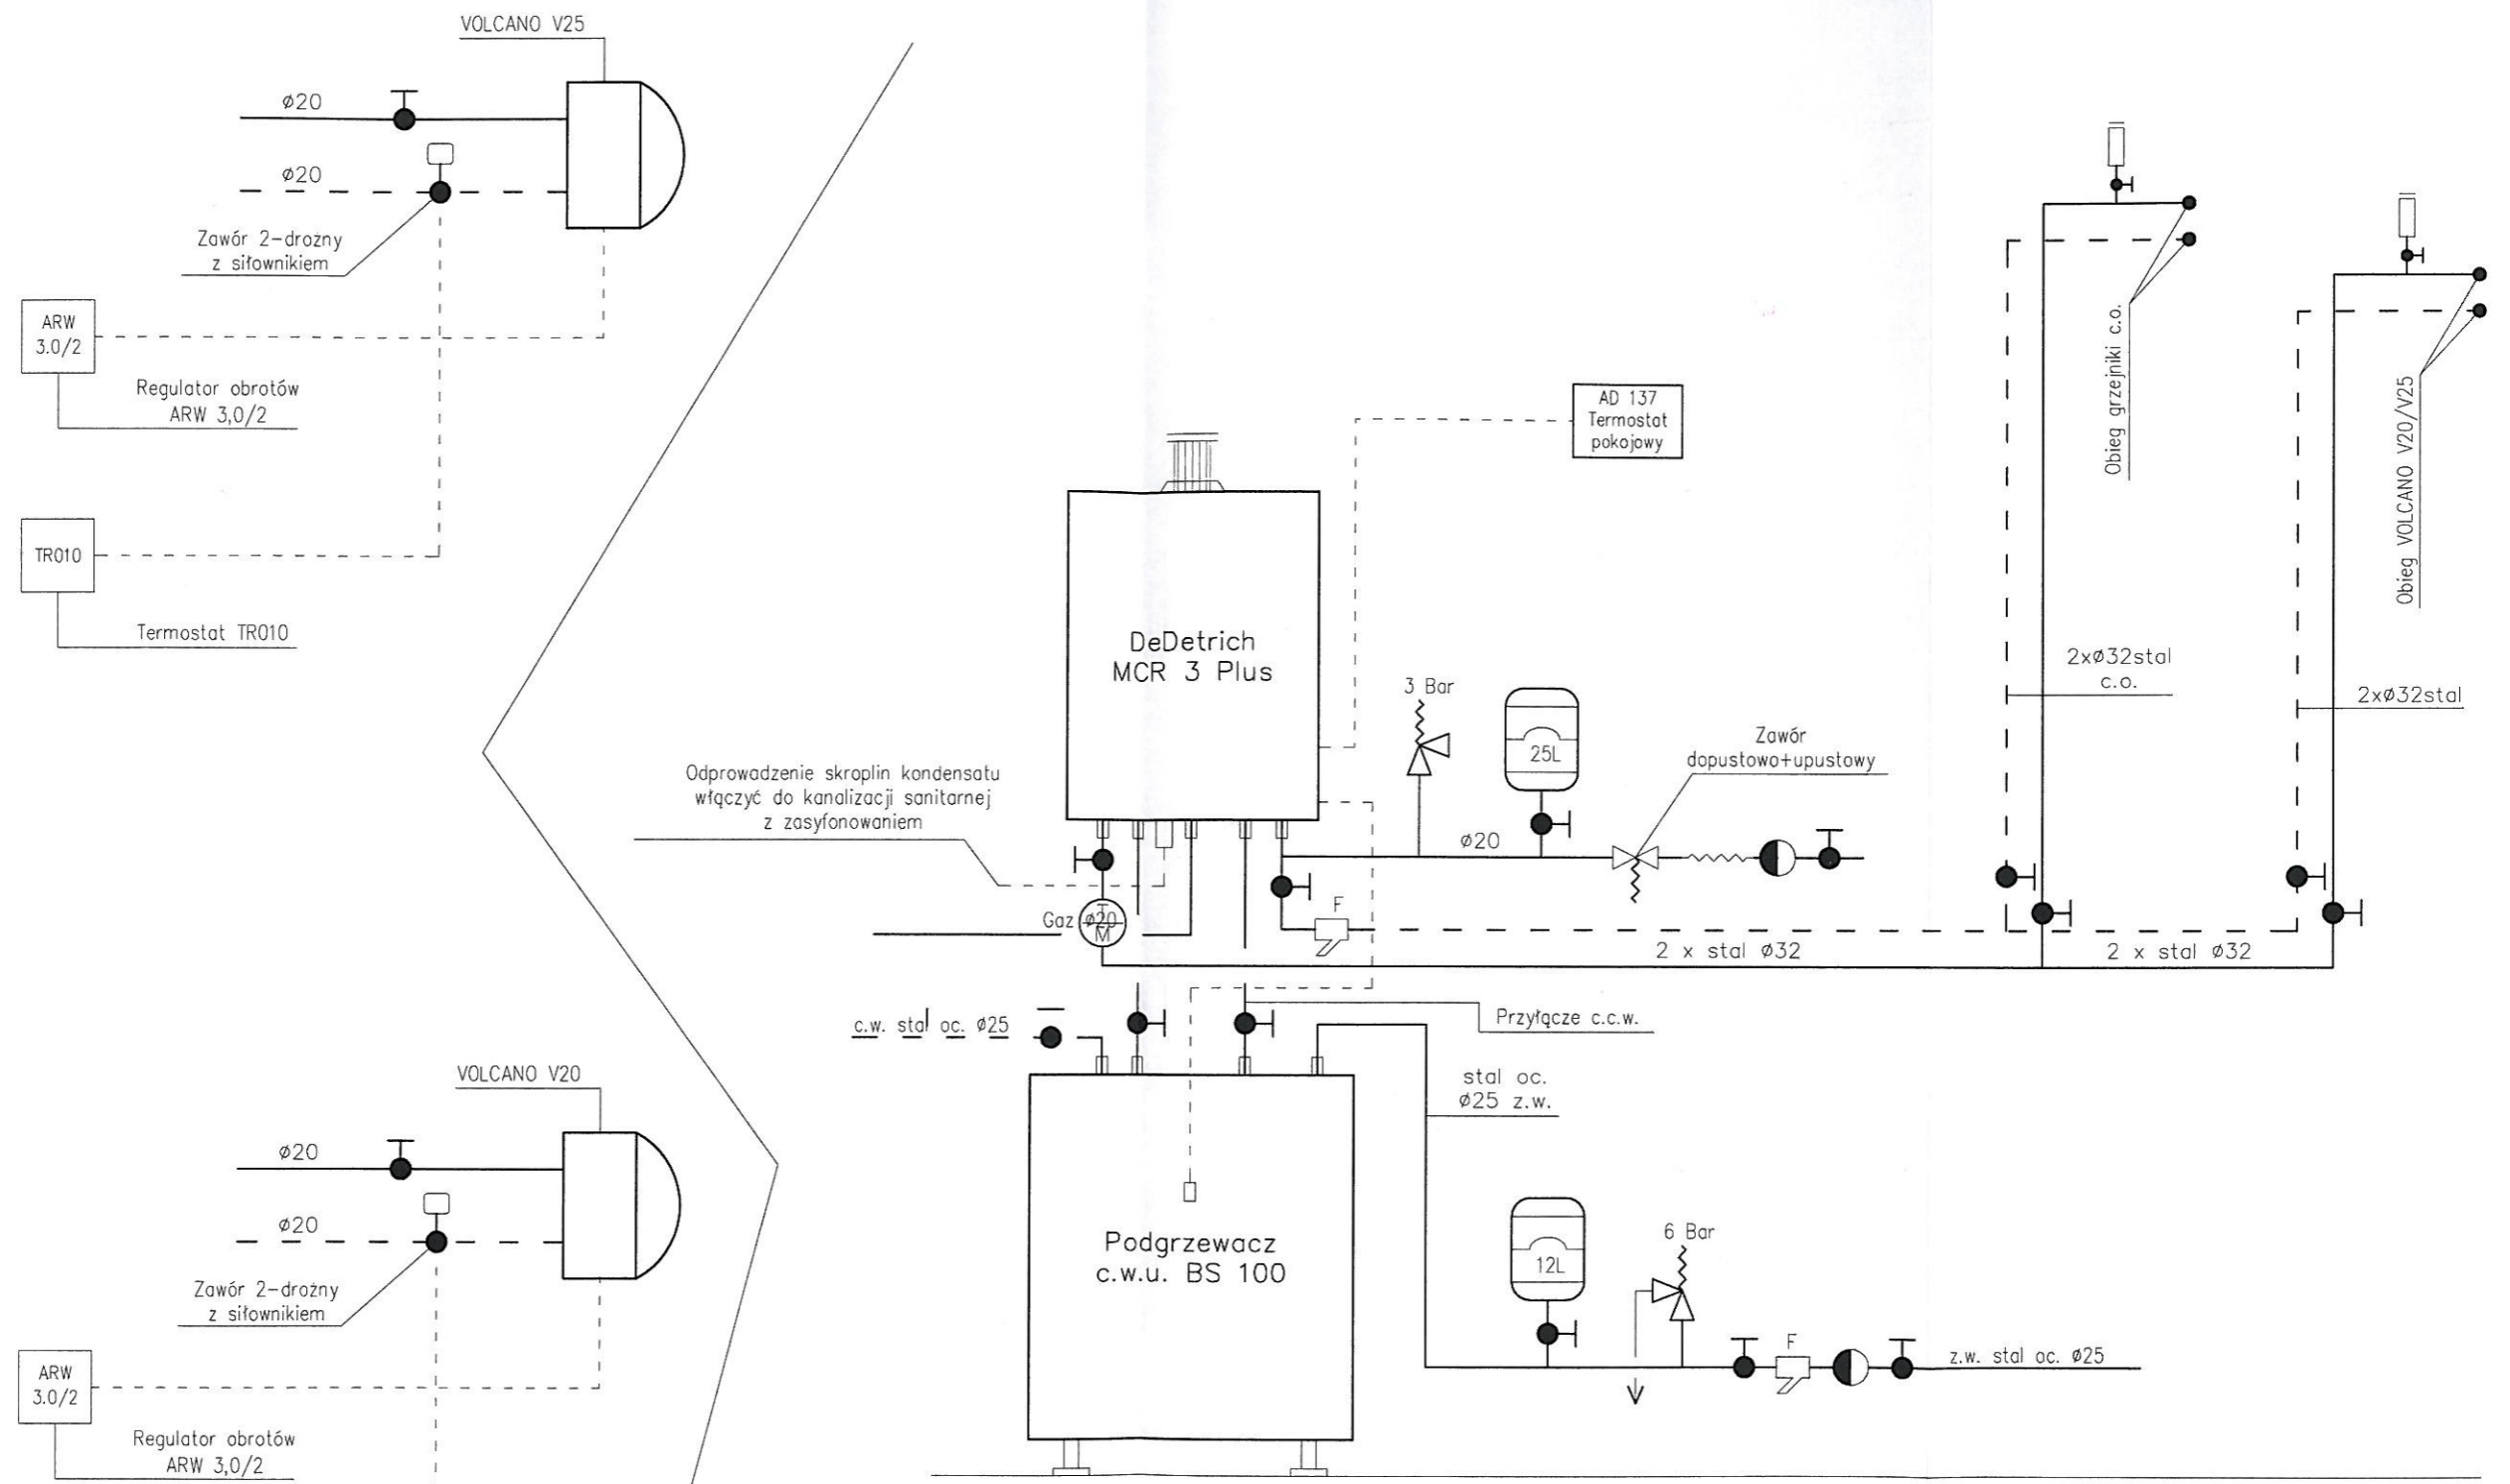

Projekt budowlany instalacji sanitarnych BUDYNEK OCHOTNICZEJ STRAŻY POŻARNEJ		
Inwestor:	GMINA ŁASKARZEW ul. Rynek Duży 32, 08-450 Łaskarzew	
Adres inwestycji:	Stary Pilczyn, Gm. Łaskarzew Dz. nr 469 i 470/1	
Nr rysunku:	Skala:	Data: październik 2016
Projektant: Andrzej Borkowski ul. Kościelna 6 m. 1 08-400 Garwolin Upr. bud. GP-7342/31/21/91		
PROJEKTOWANIE NADZÓR BUDOWLANY SIECI I INSTALACJI SANITARNYCH <i>Andrzej Borkowski</i> 08-400 Garwolin, ul. Kościelna 6 m. 1 Upr. bud. GP-7342/31/21/91, MAZIS/1315/01 NIP: 825-115-91-98		