


# SCHEMAT TECHNOLOGI KOTŁOWNI

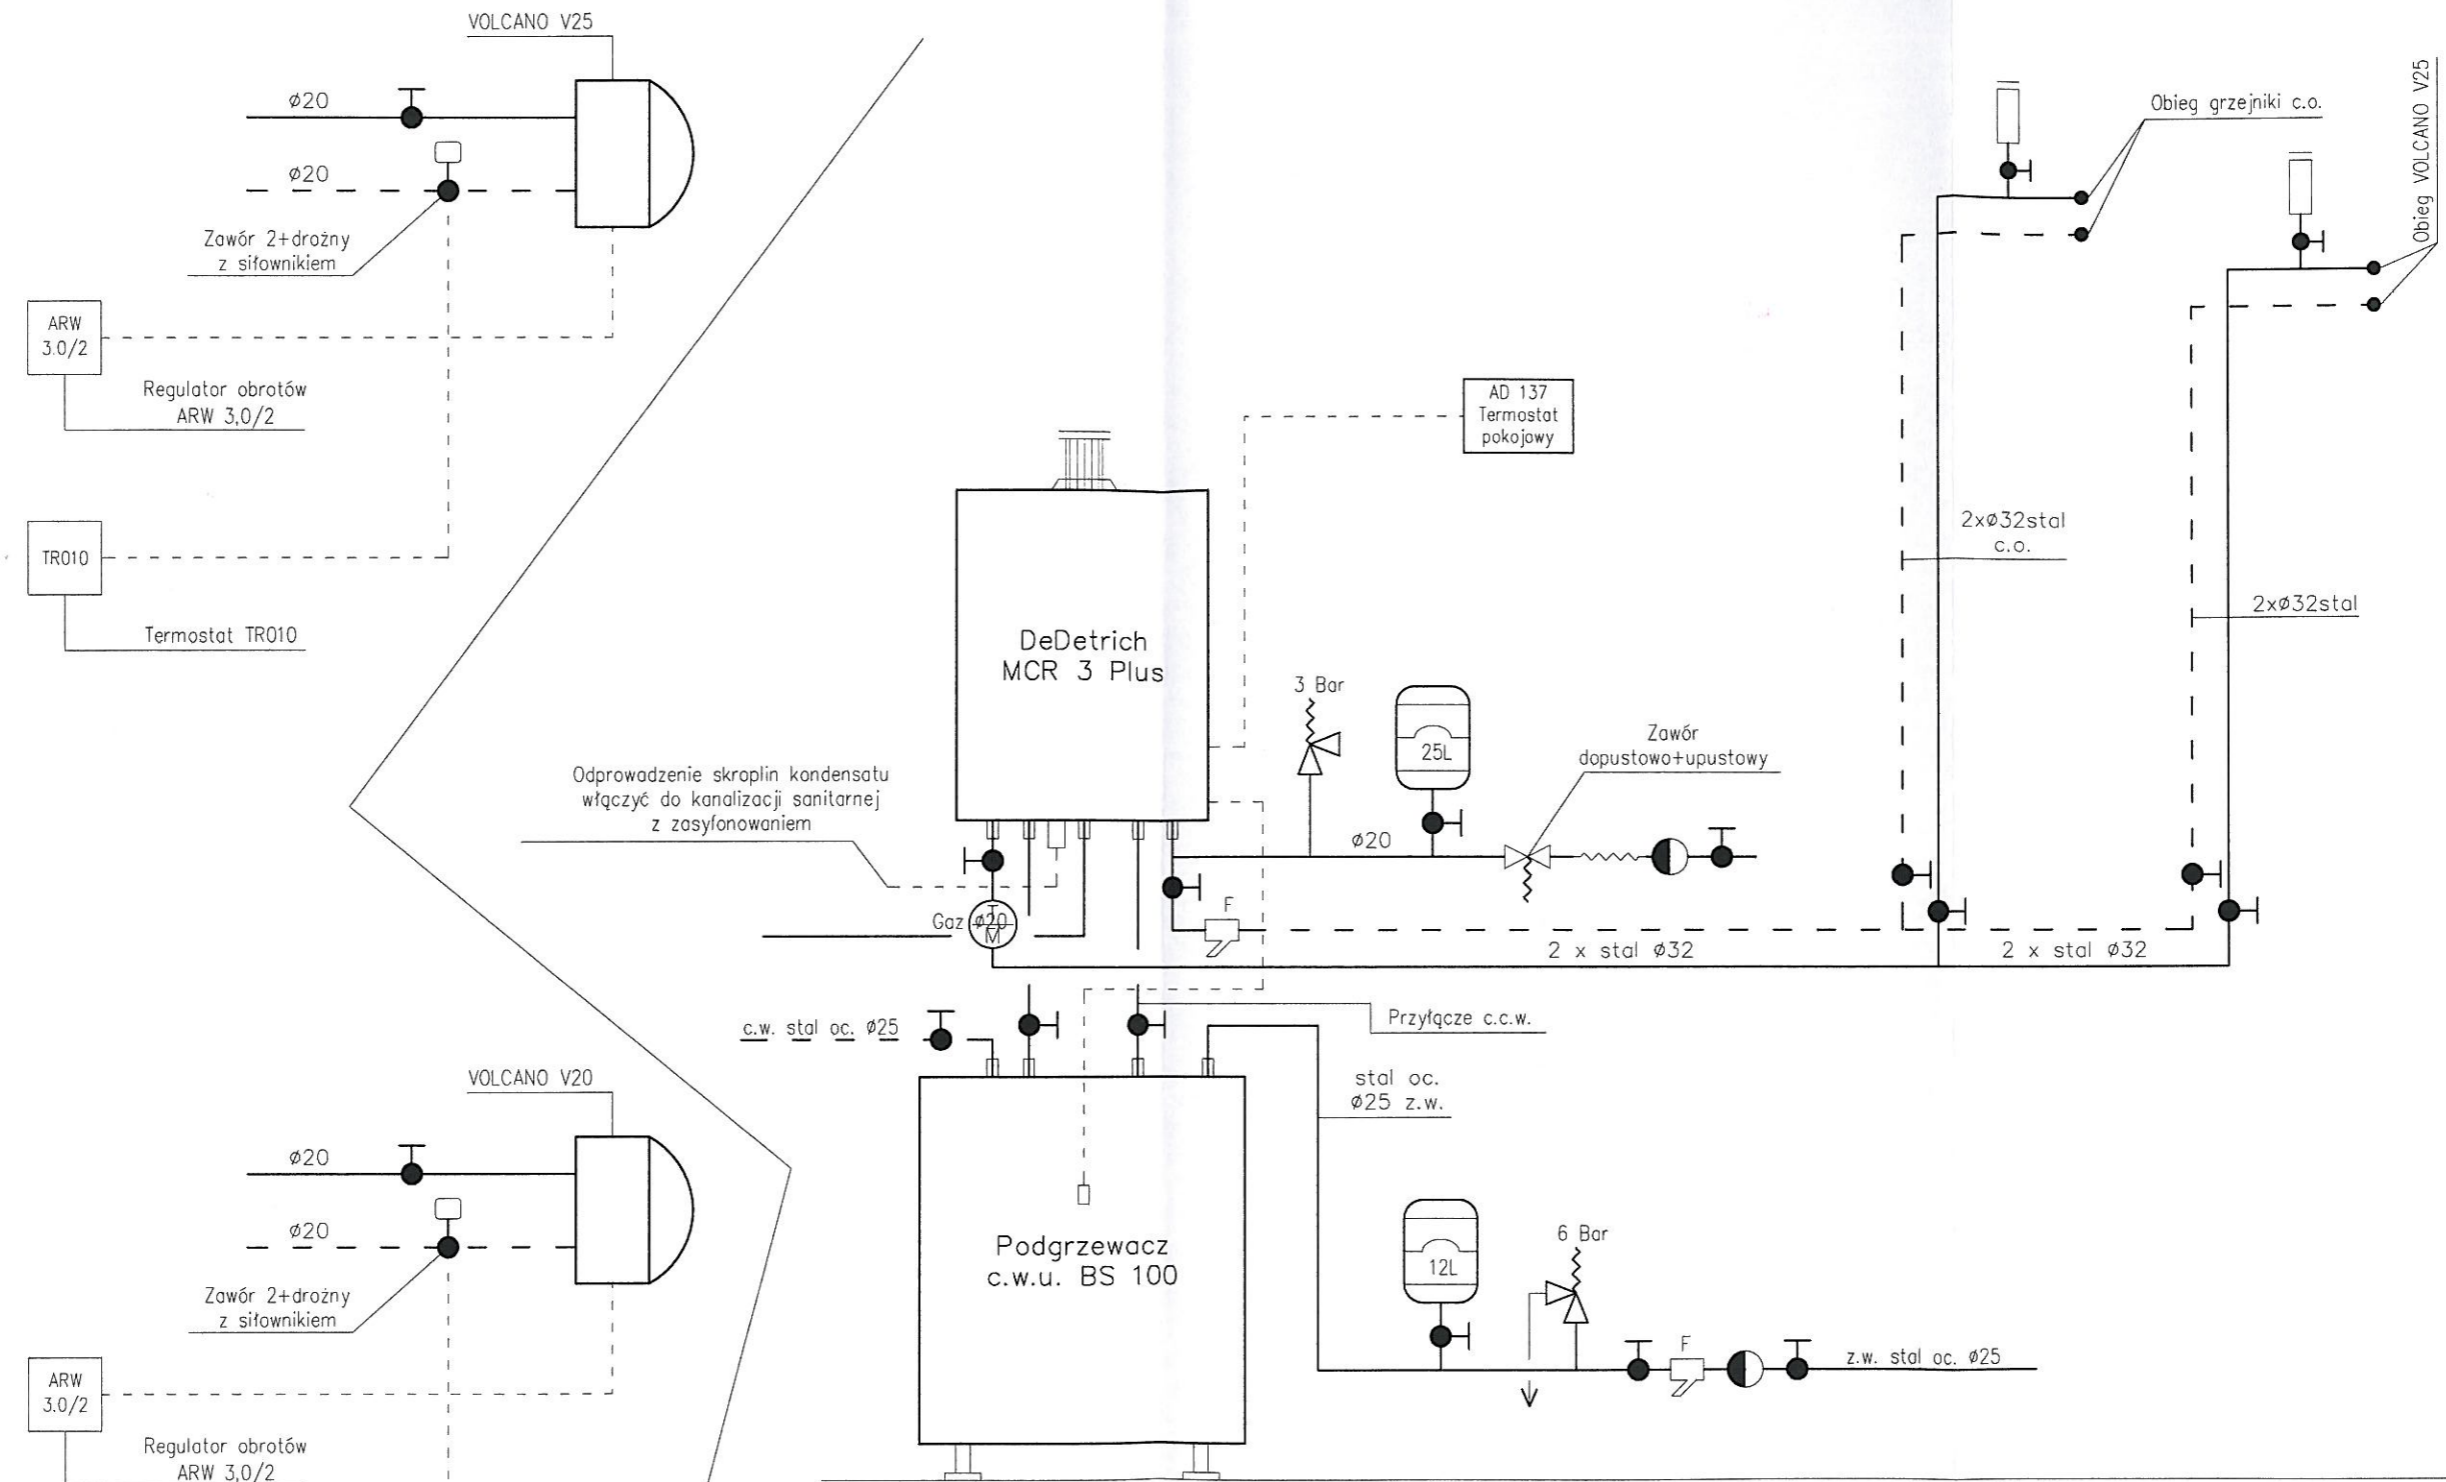

Projekt budowlany instalacji sanitarnych BUDYNEK OCHOTNICZEJ STRAŻY POŻARNEJ		
Inwestor:	GMINA ŁASKARZEW ul. Rynek Duży 32, 08-450 Łaskarzew	
Adres inwestycji:	Wola Łaskarzewska, Gm. Łaskarzew Dz. nr 101	
Nr rysunku:	2	Skala:      Data: październik 2016
Projektant:	<b>PROJEKTOWANIE NADZÓR BUDOWLANY</b> <b>SIECI I INSTALACJI SANITARNYCH</b> <i>Andrzej Borkowski</i> Andrzej Borkowski ul. Kościelna 6 m. 1 08-400 Garwolin Upr. bud. GP-7342/31/21/91, MAZ/IS/23/15/01 NIP 023-115-91-99	
Andrzej Borkowski ul. Kościelna 6 m. 1 08-400 Garwolin Upr. bud. GP-7342/31/21/91		